la Hague

communauté de communes

Commune de BIVILLE

Lieudit " Le Bourg"

Cadastrée section A

Plan projet

NOTA : Le nivellement est attaché au N.G.F

Maître d'oeuvre	Maître d'ouvrage
communauté de communes de la Hague	communauté de communes de la Hague
Le Responsable des services techniques	Le Président

Date	Nature de la modification	Visa
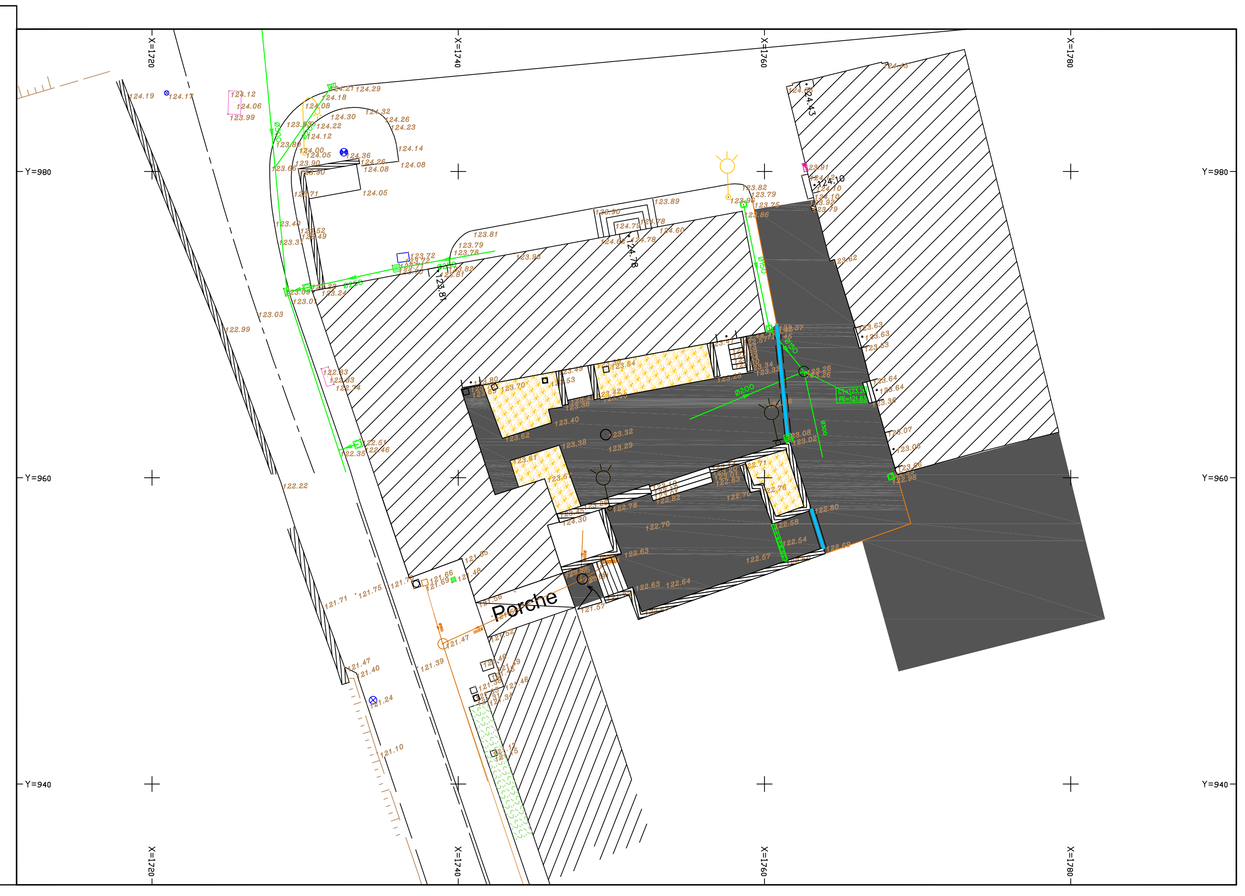
Echelle : 1/200	Format : 1620 X 287	Dessiné par : AB	
Référence dossier : k604	Plan 4/5	Le 01/09/09